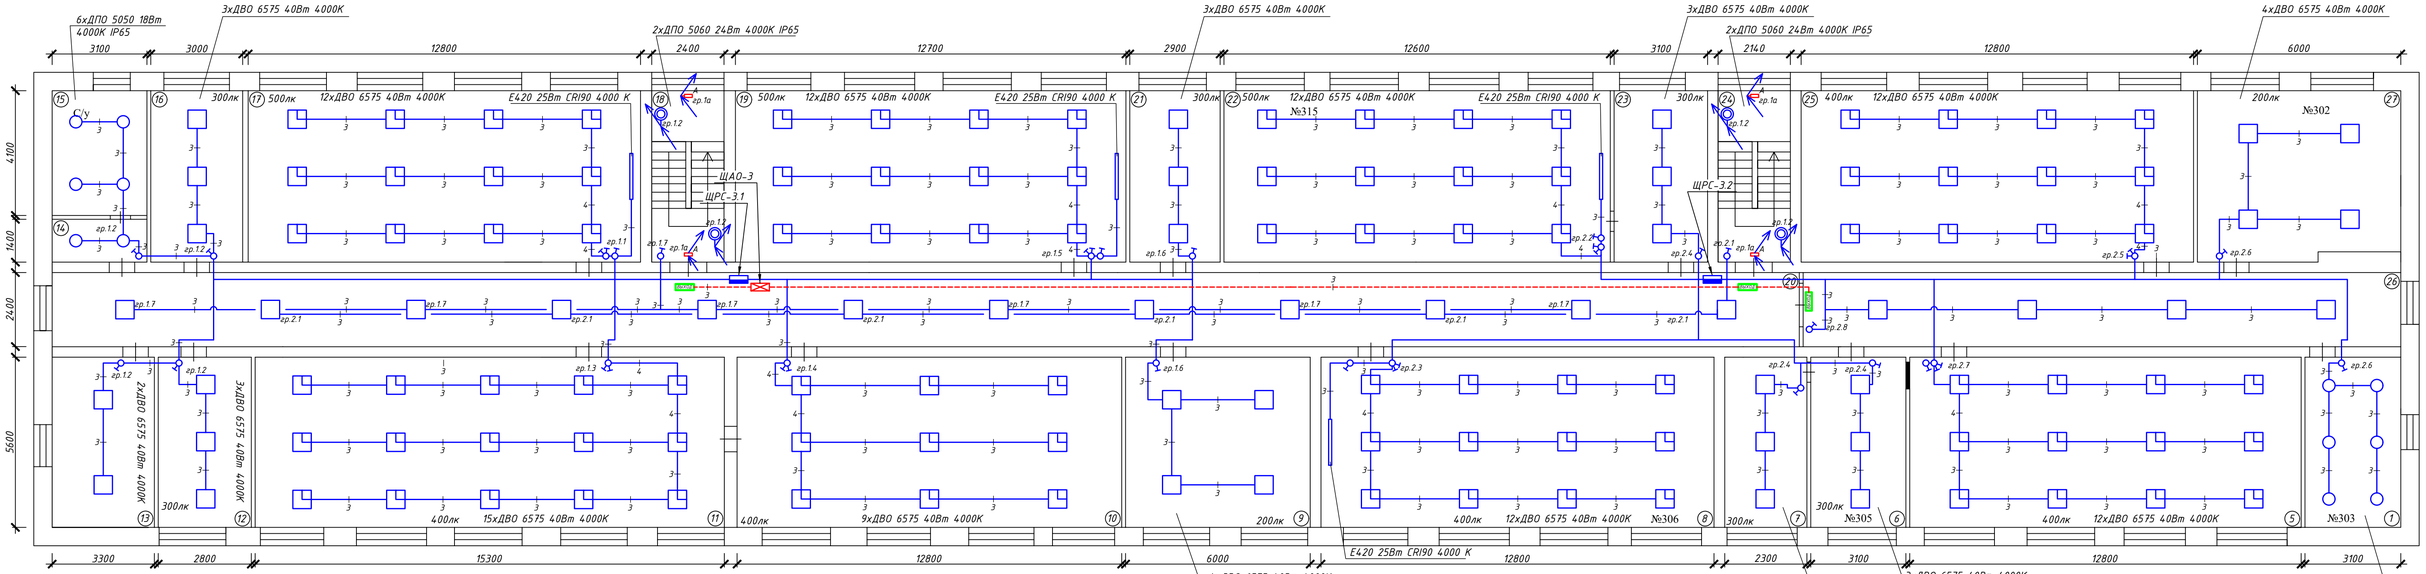

Экспликация третьего этажа

№ п/п	Наименование помещения	Площадь, м2
1	Санузел	14,9
5	Компьютерный класс	72,2
6	Кабинет	17,5
7	Кабинет	12,8
8	Кабинет	72,8
9	Вестибюль	34,1
10	Библиотека	71,7
11	Библиотека с компьютерами	85,5

12	Кабинет	15,6
13	Служебное помещение	18,9
14	Моечная	4,0
15	Туалет	12,2
16	Педикюрный зал	16,8
17	Кабинет	72,2
18	Лестничная клетка	12,3
19	Кабинет	71,8
20	Коридор	133,8

21	Кабинет	16,2
22	Кабинет	70,0
23	Кабинет	18,2
24	Лестничная клетка	11,9
25	Компьютерный класс	72,1
26	Коридор	45,5
27	Кабинет	32,8
	Итого по этажу	1005,8

Согласовано

Взам. инв. №

Подп. и дата

Инв. № подл.

Изм.	Кол. уч.	Лист	№ док.	Подп.	Дата
Разработ.					
Проверил					

Кемеровская область – Кузбасс, г. Новокузнецк, Центральный район, Улица Циолковского, д.45, 654041

Проект электроосвещения здания ул. Циолковского, д.45

Стадия	Лист	Листов
Р	10	

План электроосвещения 3 этажа

ЭлТех42

Формат А4х4