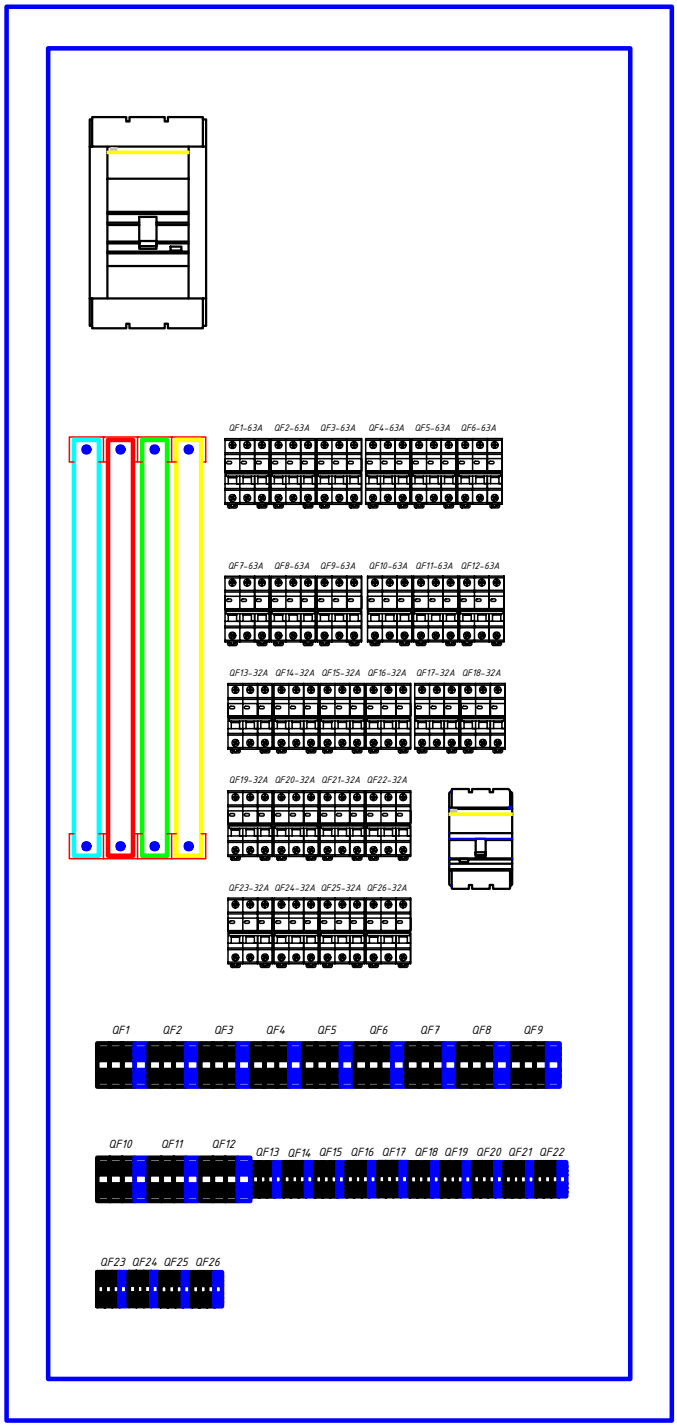

Взам. инв.№

Подп. и дата

Инв.№ подл.

Изм.	Кол.уч.	Лист	Ndок.	Подпись	Дата
Разраб.					
Проверил					
ГИП					
Н.контр.					

ЭНКА-008-24-ЭС

Офисный центр "Ника" расположенного по адресу:
г. Новокузнецк, ул. Павловского, д. 11 А

Электроснабжение

Стадия	Лист	Листов
Р	23	

Типовая компановка панели ВРУ

ЭлТех42

Формат А4